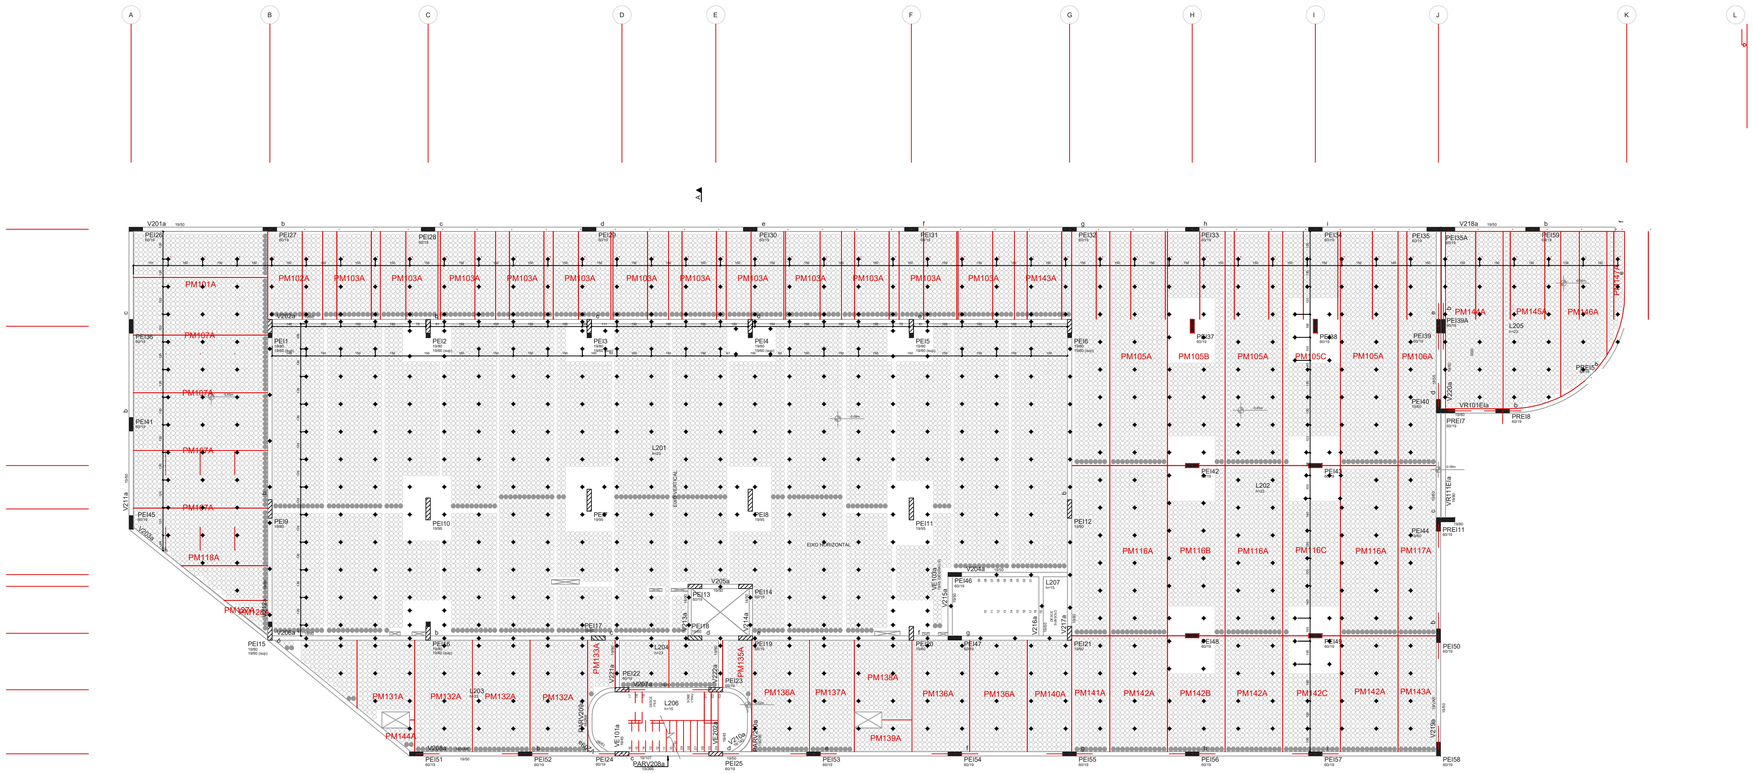

DETALHE FORMA ESCADA
ESC.: 1:75 (TÉRREO AO 1º PAV)

LISTA DE MATERIAIS	
ESCORA TIPO "A" - 2,00M A 3,20M	725

Revisão			
0	07/07/2025	EMISSÃO INICIAL	MÁRCIA
Num	Data	Descrição da alteração	Nome

Cliente
ATACADÃO DIA A DIA

Obra
ATACADÃO DIA A DIA – QI 21/23

Orientação de Montagem
LOTE H-I
REESCORAMENTO 100%

Elaborado por
MÁRCIA ALVES

Aprovado por
MÁRCIA ALVES

Recebido

Projeto cliente: 455-EST-EX-003-FOR-TER-R03
Revisão do projeto: 03
Data do projeto cliente: 25/06/2025

N. do Projeto
HEXA-2025

Revisão
00