


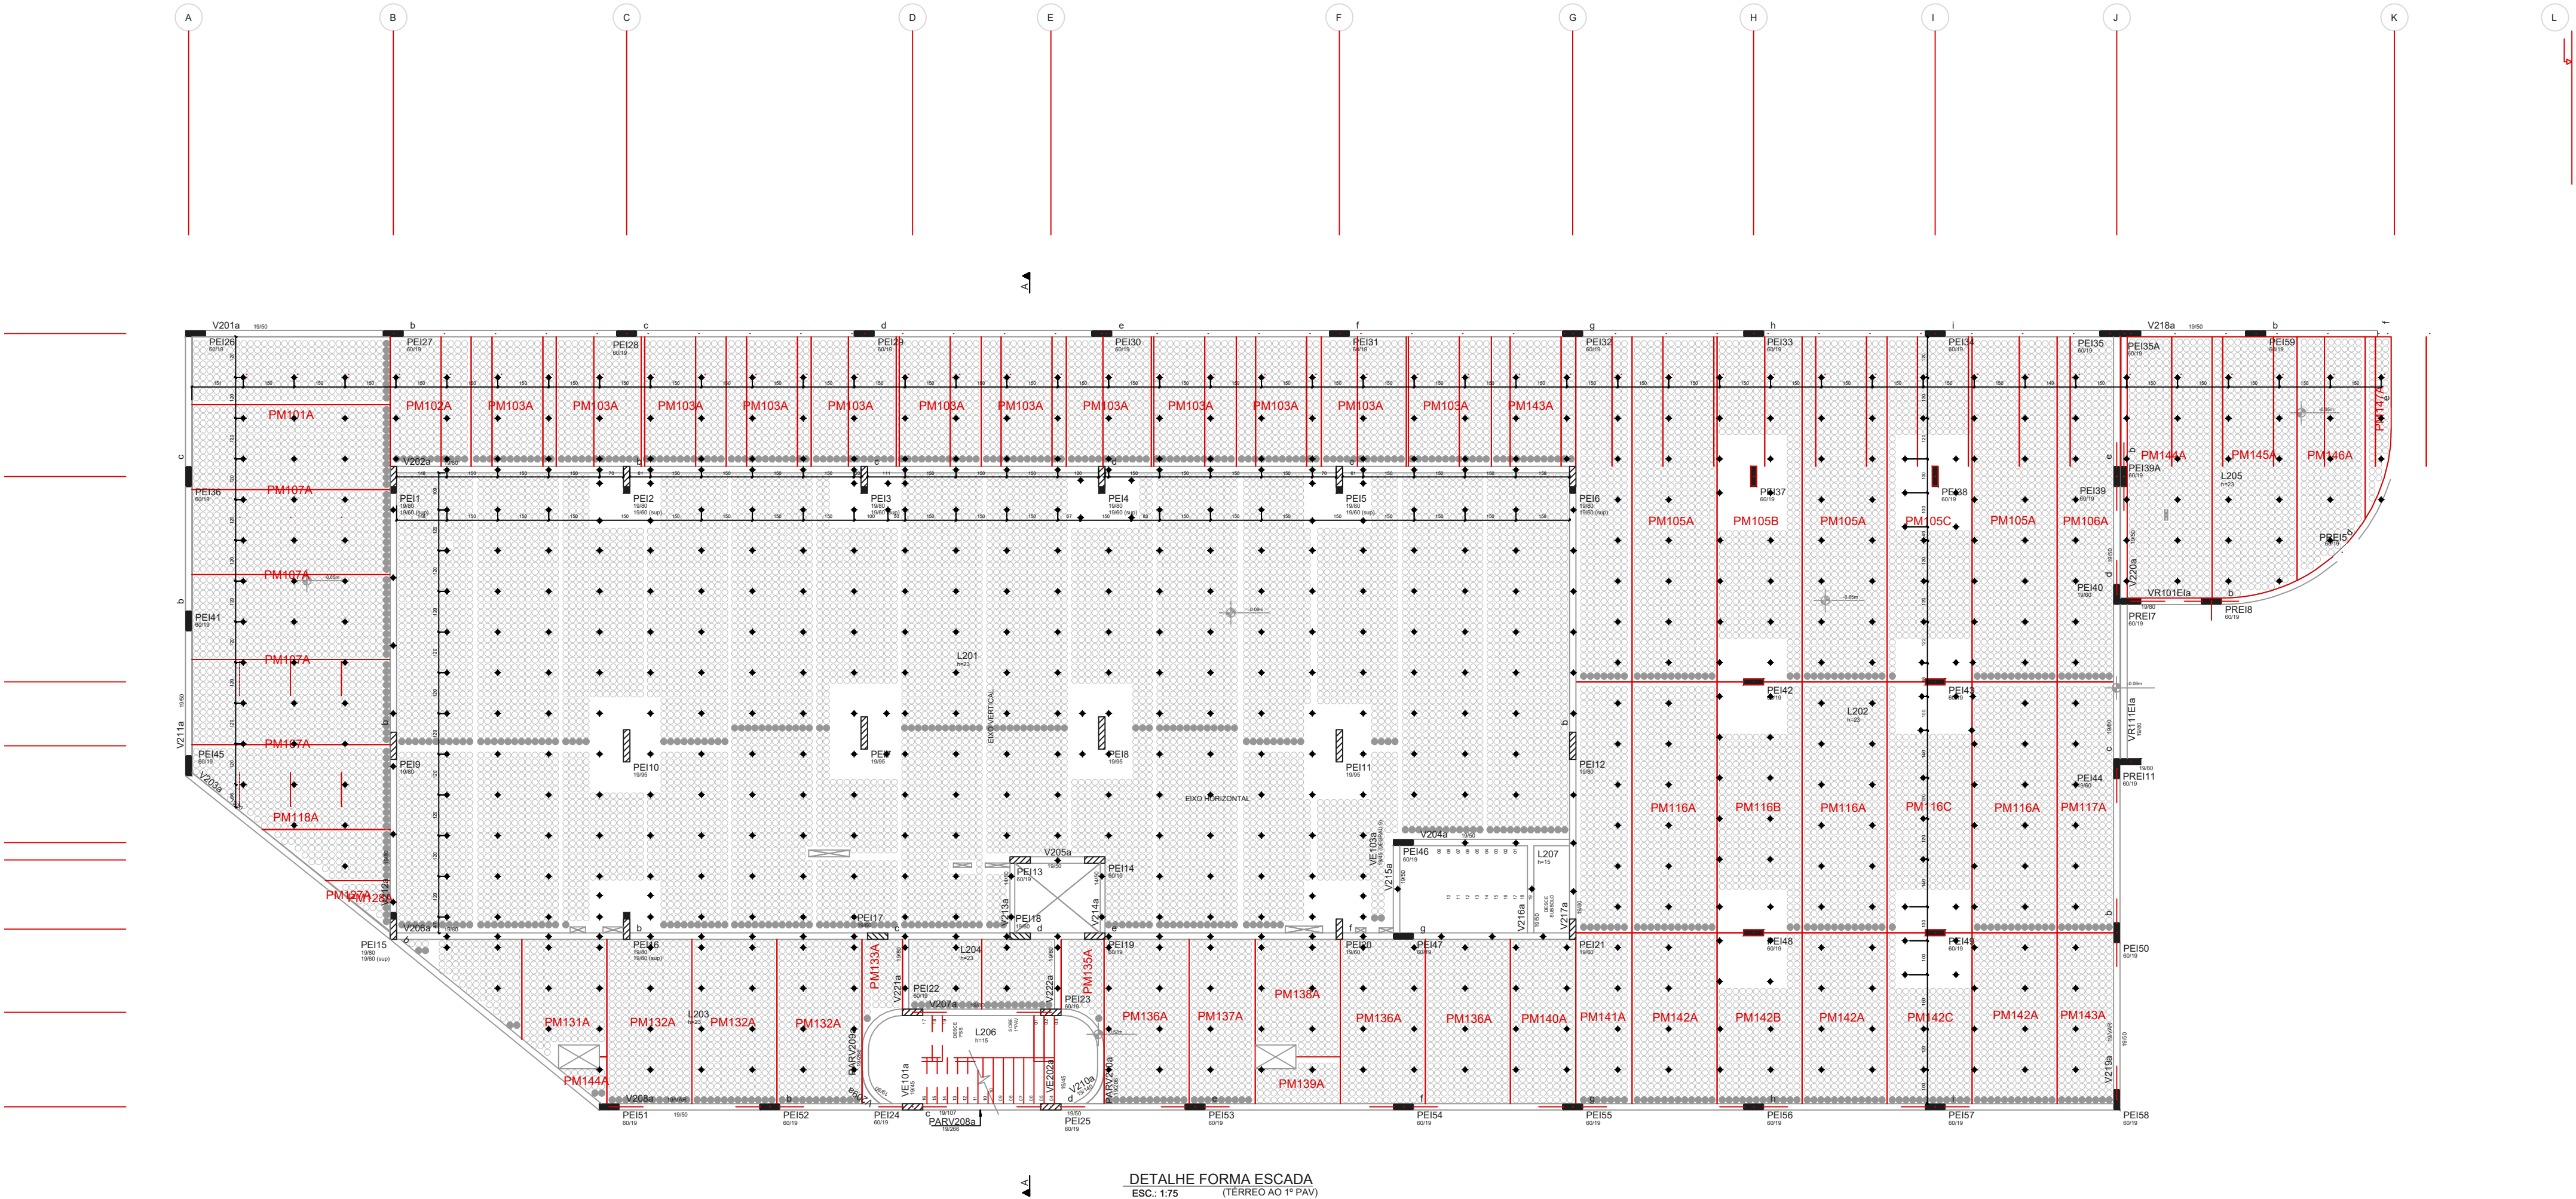

LISTA DE MATERIAIS	
ESCALA TIPO "A" - 2,00M X 3,20M	725

Revisão				
	0	07/07/2025	EMISSÃO INICIAL	MÁRCIA
	Num	Data	Descrição da alteração	Nome
Cliente				
ATACADÃO DIA A DIA				
Obra				
ATACADÃO DIA A DIA - SHIS DI 21/23 CL LOTES E e I, SN Setor de Habitações Individuais Sul.				
Orientação de Montagem LOTE H-I REESCORAMENTO 100%				Elaborado por MÁRCIA ALVES
				Aprovado por MÁRCIA ALVES
				Recebido
Projeto Usado: 603-EST-EX-003-FOR-TER-803 Revisão do projeto: 03 Data do projeto: 25/06/2025			N. do Projeto HEXA-2025	Revisão 00